


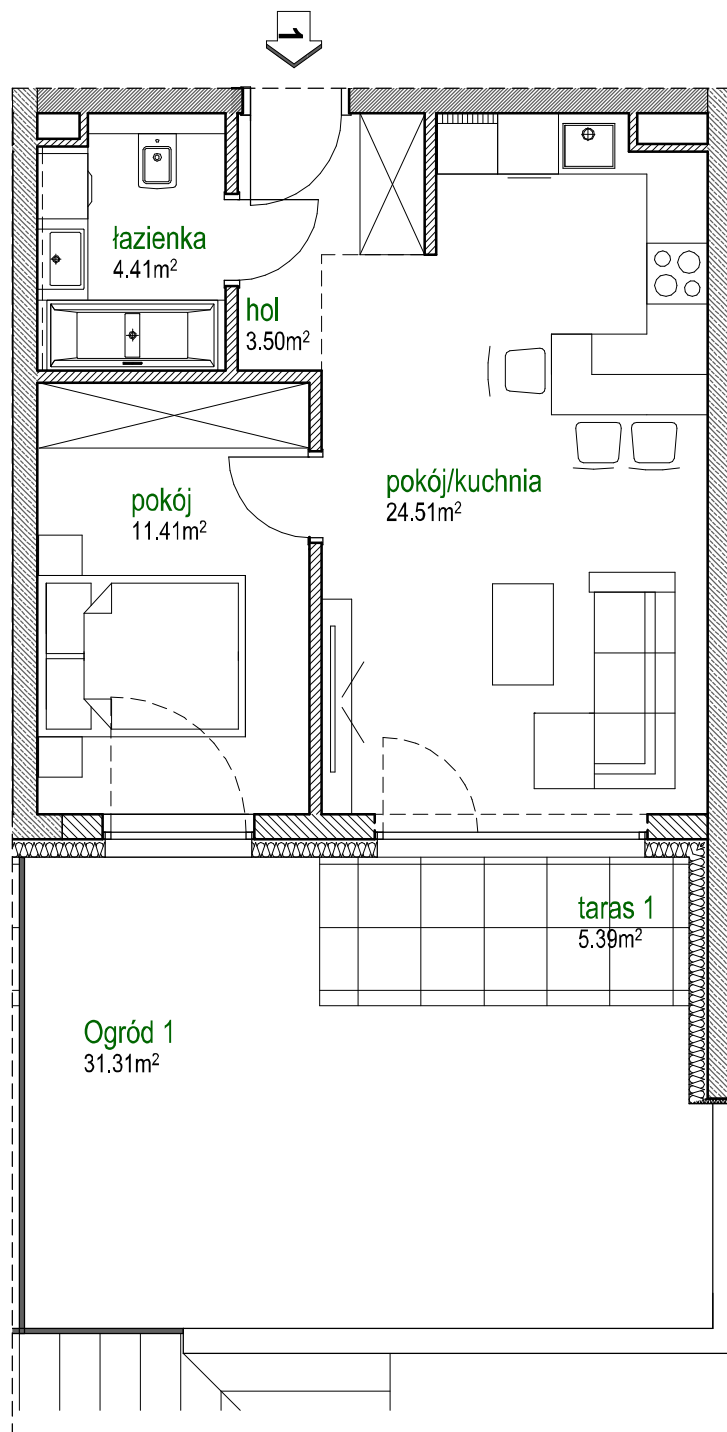

# ParkLand


## Inwestycje

PARKLAND INWESTYCJE  
B.G. CIEPIELA SPÓŁKA KOMANDYTOWA  
UL. KRÓTKA 27 A, 42-202 CZĘSTOCHOWA

### BUDYNEK MIESZKALNY WIELORODZINNY Z GARAŻEM PODZIEMNYM

### BUDYNEK C

CZĘSTOCHOWA UL. MAŁOPOLSKA  
(dz. nr ewid. 34, 5/3, 5/4, 6/3, 6/8, 2/3, 3/3, 4/5, 4/6, 6/7 obręb 33)

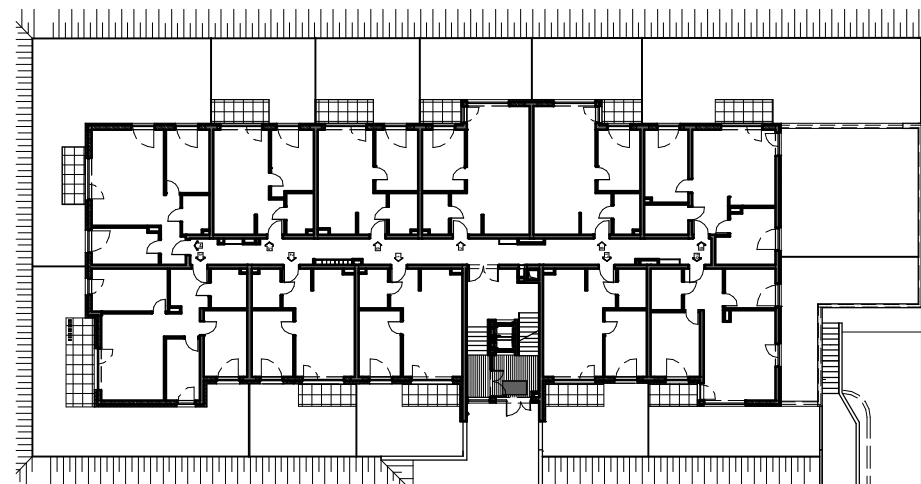

### PARTER

LOKAL MIESZKALNY NR 1

|                     |                      |
|---------------------|----------------------|
| Powierzchnia lokalu | 43.83 m <sup>2</sup> |
| Powierzchnia ogród  | 31.31 m <sup>2</sup> |
| w tym pow. tarasu   | 5.39 m <sup>2</sup>  |