


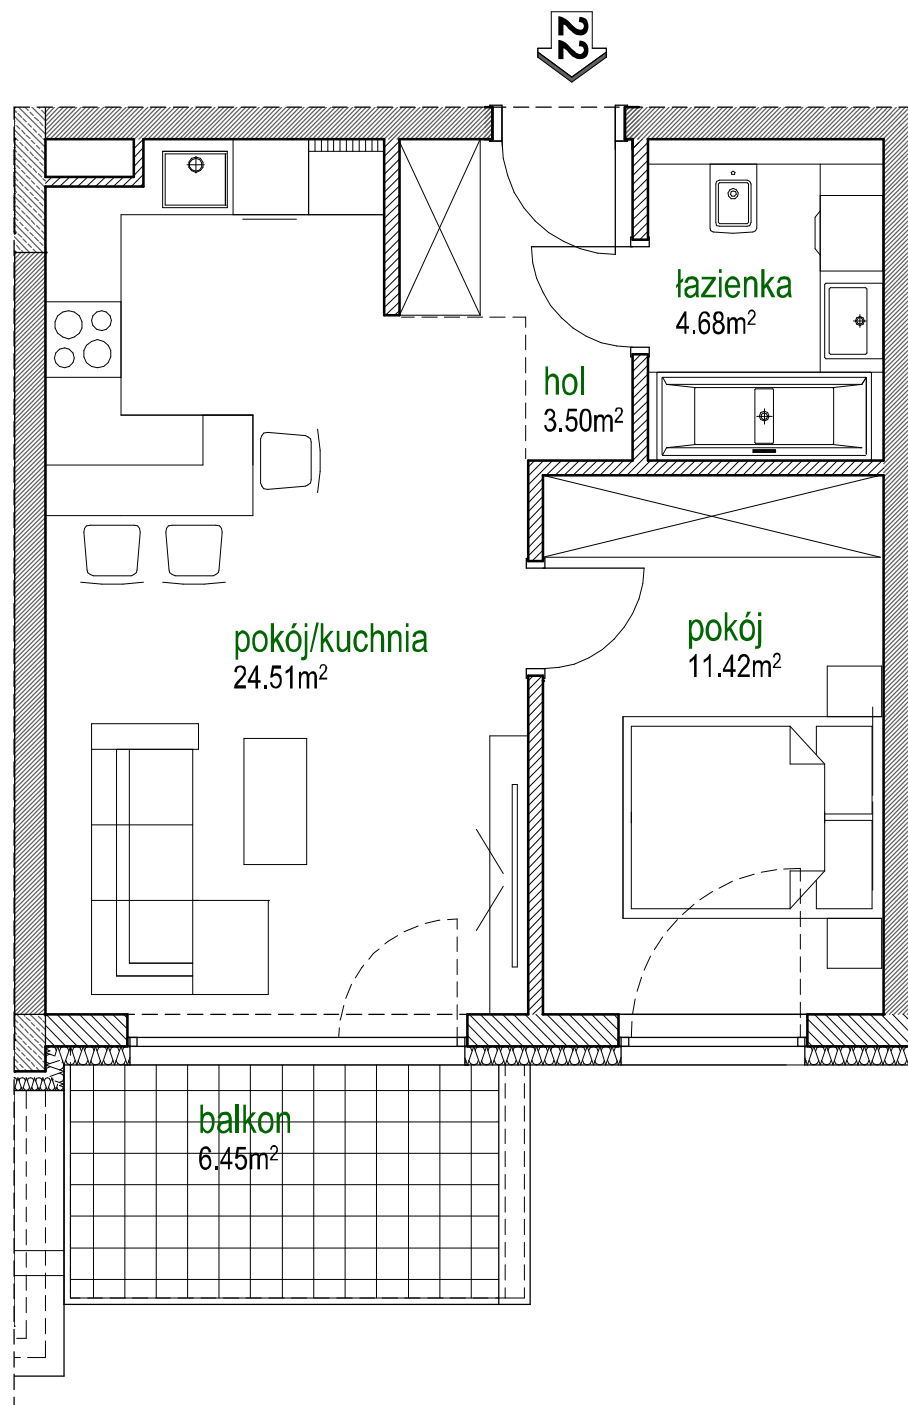

ParkLand



Inwestycje

PARKLAND INWESTYCJE
B.G. CIEPIELA SPÓŁKA KOMANDYTOWA
UL. KRÓTKA 27 A, 42-202 CZĘSTOCHOWA

**BUDYNEK MIESZKALNY WIELORODZINNY
Z GARAŻEM PODZIEMNYM**

BUDYNEK C

CZĘSTOCHOWA UL. MAŁOPOLSKA
(dz. nr ewid. 34, 5/3, 5/4, 6/3, 6/8, 2/3, 3/3, 4/5, 4/6, 6/7 obręb 33)

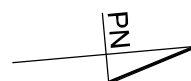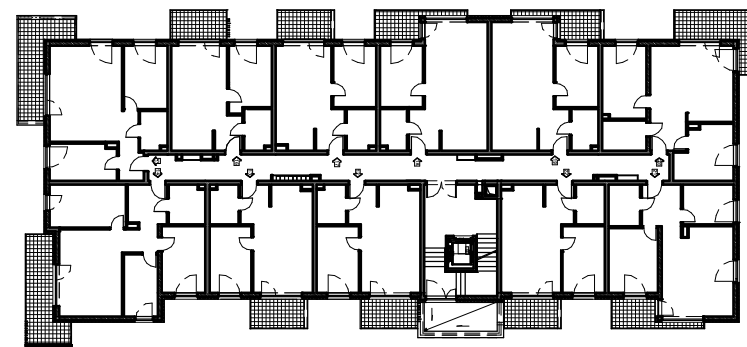

I PIĘTRO

LOKAL MIESZKALNY NR 22

Powierzchnia lokalu	44.11 m ²
---------------------	----------------------

Powierzchnia balkonu	6.45 m ²
----------------------	---------------------