


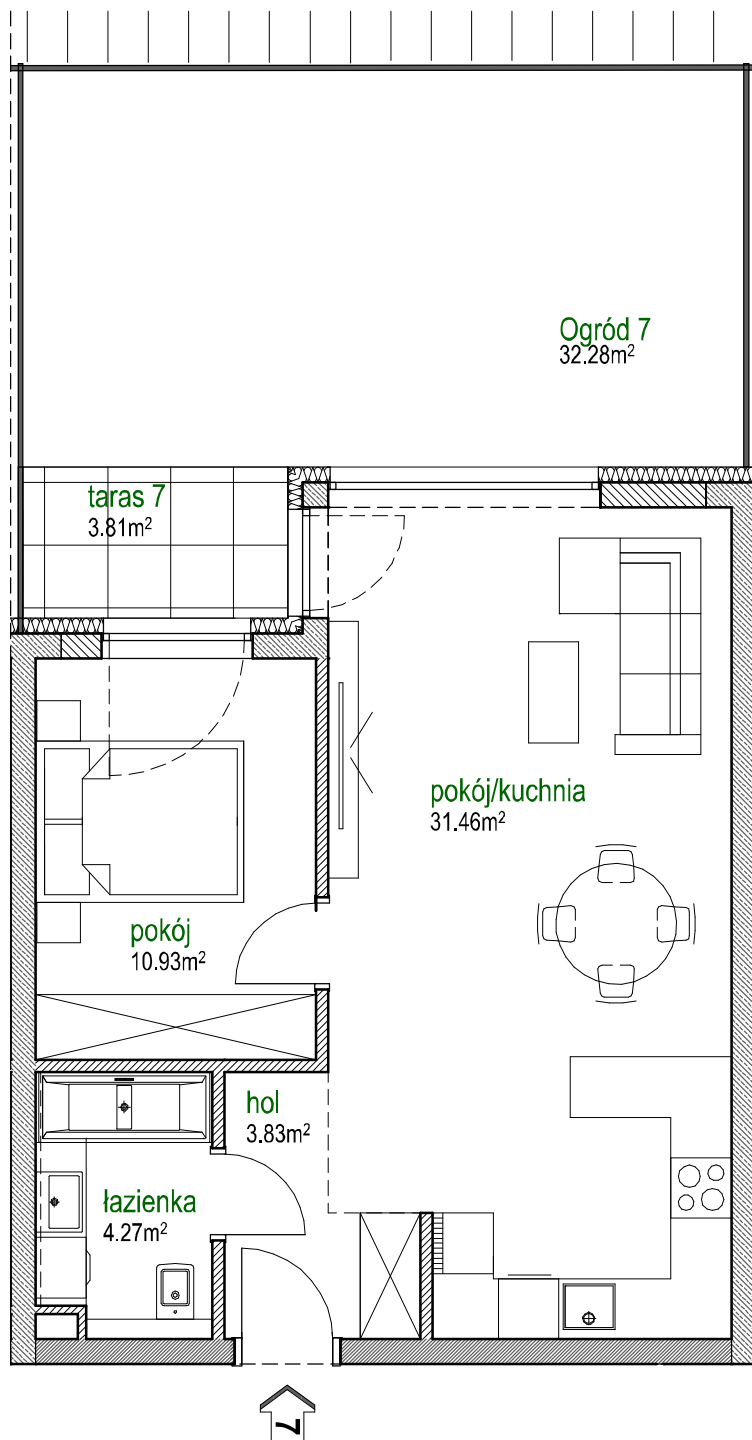

ParkLand


Inwestycje

PARKLAND INWESTYCJE
B.G. CIEPIELA SPÓŁKA KOMANDYTOWA
UL. KRÓTKA 27 A, 42-202 CZĘSTOCHOWA

BUDYNEK MIESZKALNY WIELORODZINNY Z GARAŻEM PODZIEMNYM

BUDYNEK C

CZĘSTOCHOWA UL. MAŁOPOLSKA
(dz. nr ewid. 34, 5/3, 5/4, 6/3, 6/8, 2/3, 3/3, 4/5, 4/6, 6/7 obręb 33)

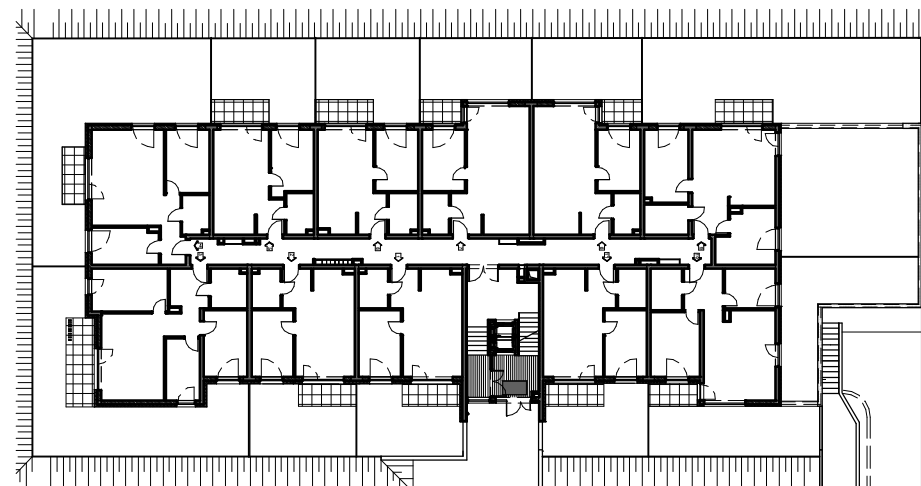

PARTER

LOKAL MIESZKALNY NR 7

Powierzchnia lokalu	50.49 m ²
Powierzchnia ogród	32.28 m ²
w tym pow. tarasu	3.81 m ²